

The background of the entire image features a collection of tropical foliage. On the left side, there are several large, dark green monstera leaves with characteristic splits. Interspersed among them are long, feathery palm fronds. The entire scene is set against a light, off-white background with a subtle, organic texture. The text is overlaid on the right side of this composition.

Villa Eva

BRISAS DE PUNTA CANA

Villa Eva

Brisas de Punta Cana

El prestigioso proyecto "*Villa Eva*" es una elegante villa situada en una ubicación excepcional dentro de **Brisas de Punta Cana**. Esta zona, altamente demandada por inversores, se distingue por su proximidad a Downtown, su amplia oferta de servicios y el acceso a playas paradisíacas. Todo ello convierte a *Villa Eva* en una oportunidad única para quienes buscan exclusividad y rentabilidad en el corazón de Punta Cana.



Características Villa Eva

OPCIÓN 1: Dos (2) habitaciones y una (1) oficina.

OPCIÓN 2: Tres (3) habitaciones.

- Dos y medio (2 ½) de baños.
- Closets y un (1) Walk-in closet en hab. princ.
- Cocina con desayunador tipo isla.
- Piscina (opcional).
- Cuarto de servicios.
- Balcón.
- Amplio patio o jardín.
- Dos (2) parqueos.
- Área de solar: 250 m2.
- Área de construcción: 157 m2.

Nivel 1

- Cocina con isla abierta al comedor y sala.
- Comedor y sala amplio.
- Baño de visitas.
- Jardín / patio.
- Cuarto de servicios.
- Piscina (opcional).

Nivel 2

- Habitación principal con Walk-in closet y baño privado.
- Habitaciones secundarias.
- Oficina (opcional).
- Baño.

Acabados y Smart home




Cerradura Inteligente




Cámaras de vigilancia




Ventanas de cristales
corredizas

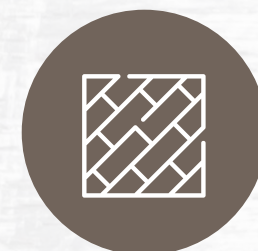

Pisos en porcelanato

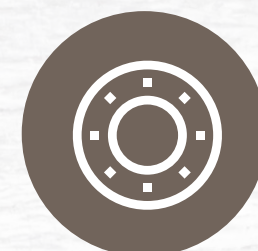

Luces LED

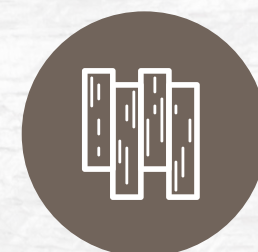

Madera preciosa

Cercanías



🕒 Distancia: 15 Minutos



🕒 Distancia: 8 Minutos



🕒 Distancia: 13 Minutos



🕒 Distancia: 15 Minutos



🕒 Distancia: 12 Minutos



🕒 Distancia: 5 Minutos



🕒 Distancia: 7 Minutos




🕒 Distancia: 12 Minutos

Planos

- Área de solar: 250 m²
- Área total de const.: 157 m²
- Área de parqueo y entrada: 25 m²
- Área de jardín/patio: 51,2 m²

A Planta Arquitectónica
1ER Nivel
ESC. 1:50

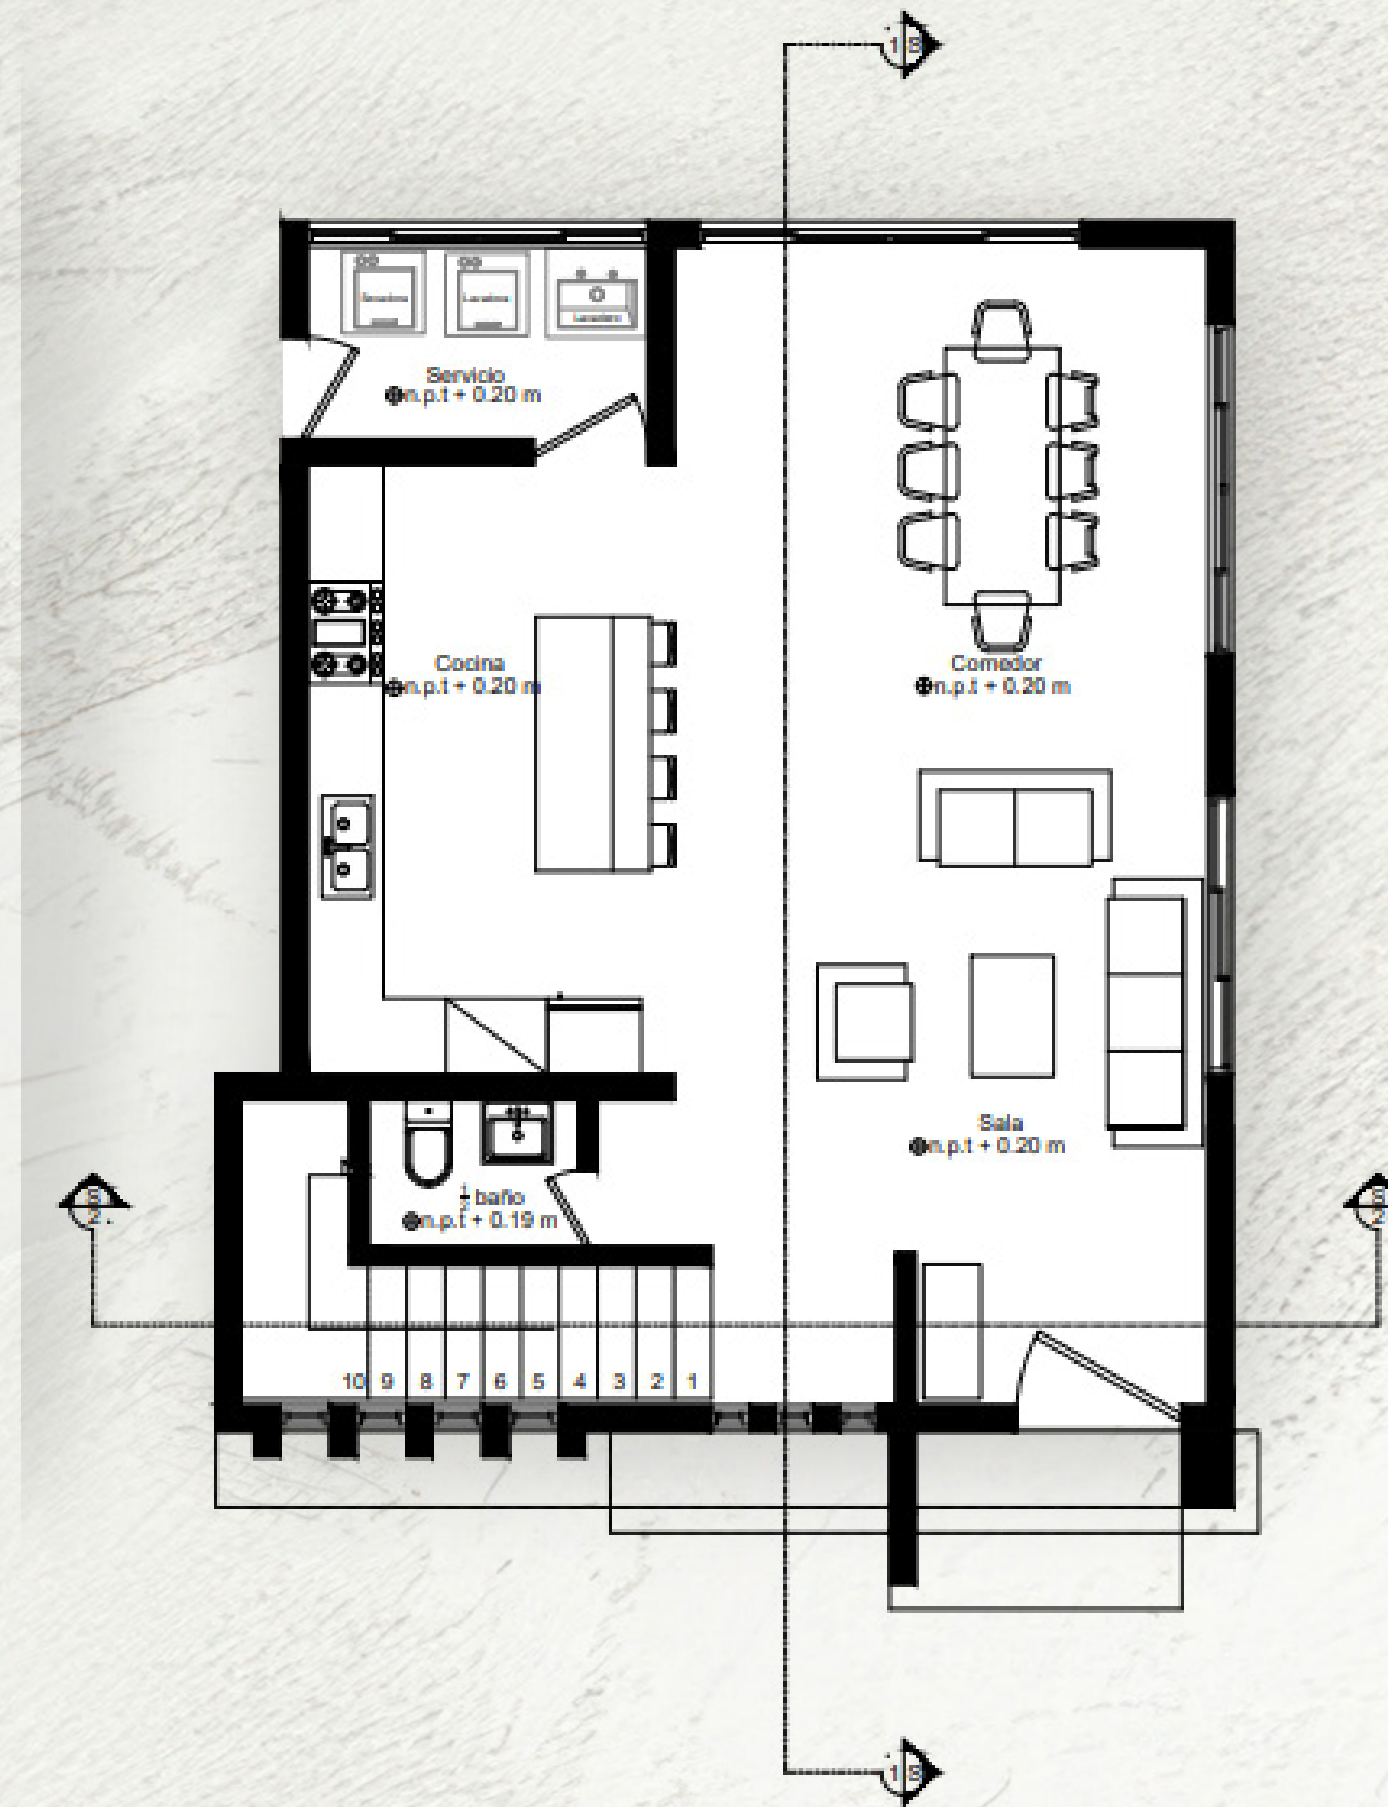


A Planta Arquitectónica
2DO Nivel
ESC. 1:50




planos

A Planta Dimensionada
1ER Nivel ESC. 1:50

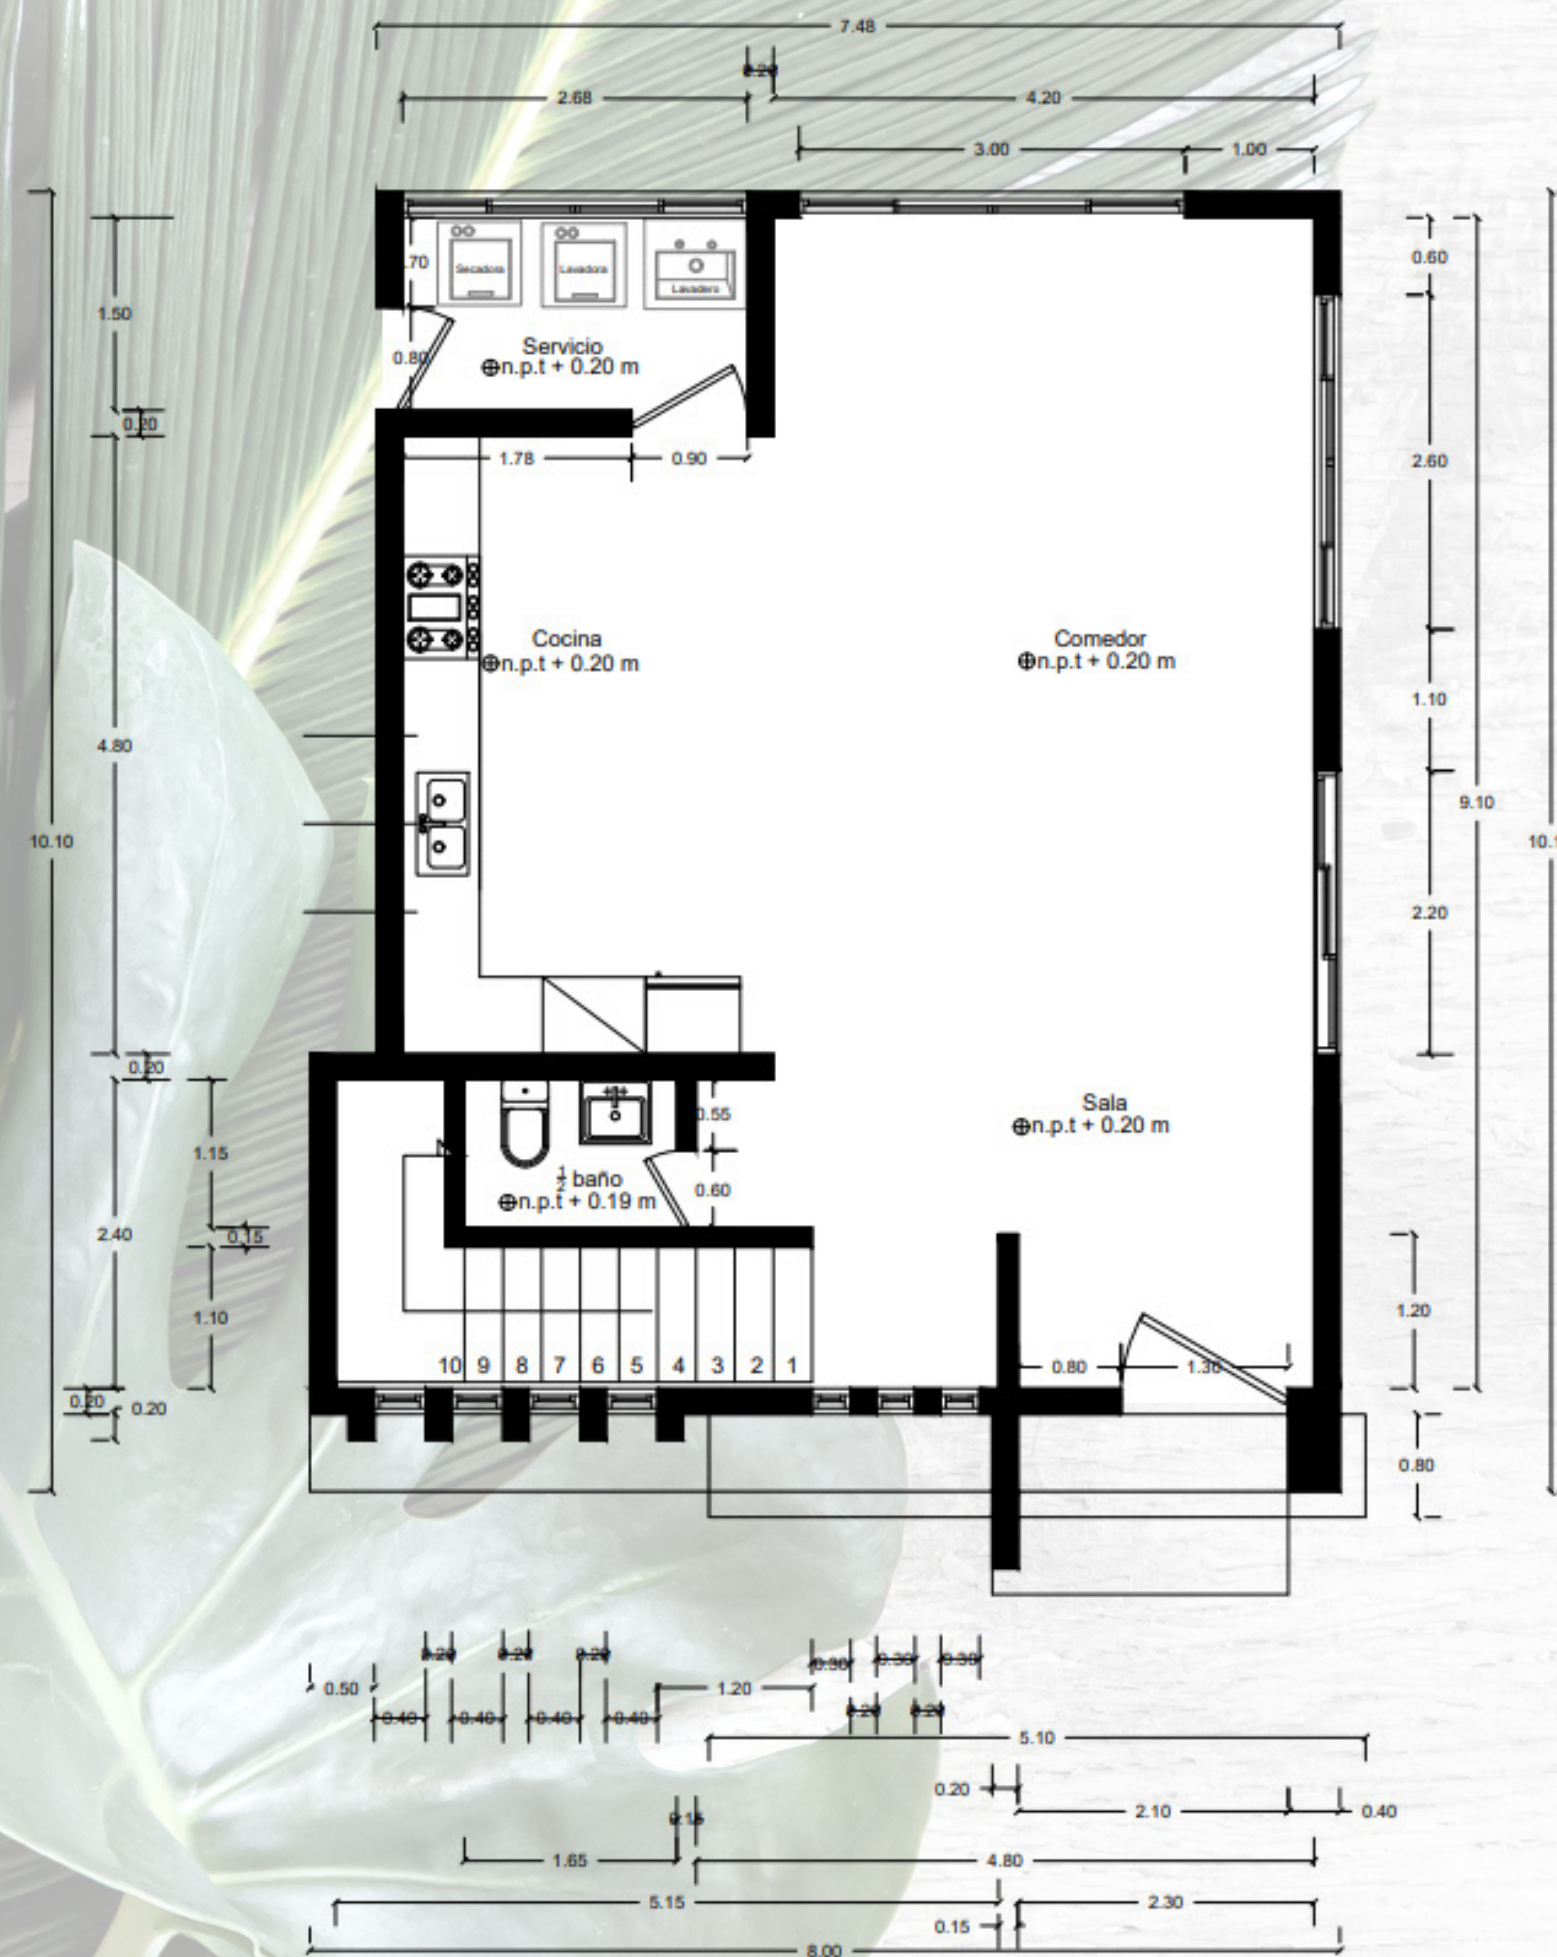

A Planta Dimensionada
2DO Nivel ESC. 1:50

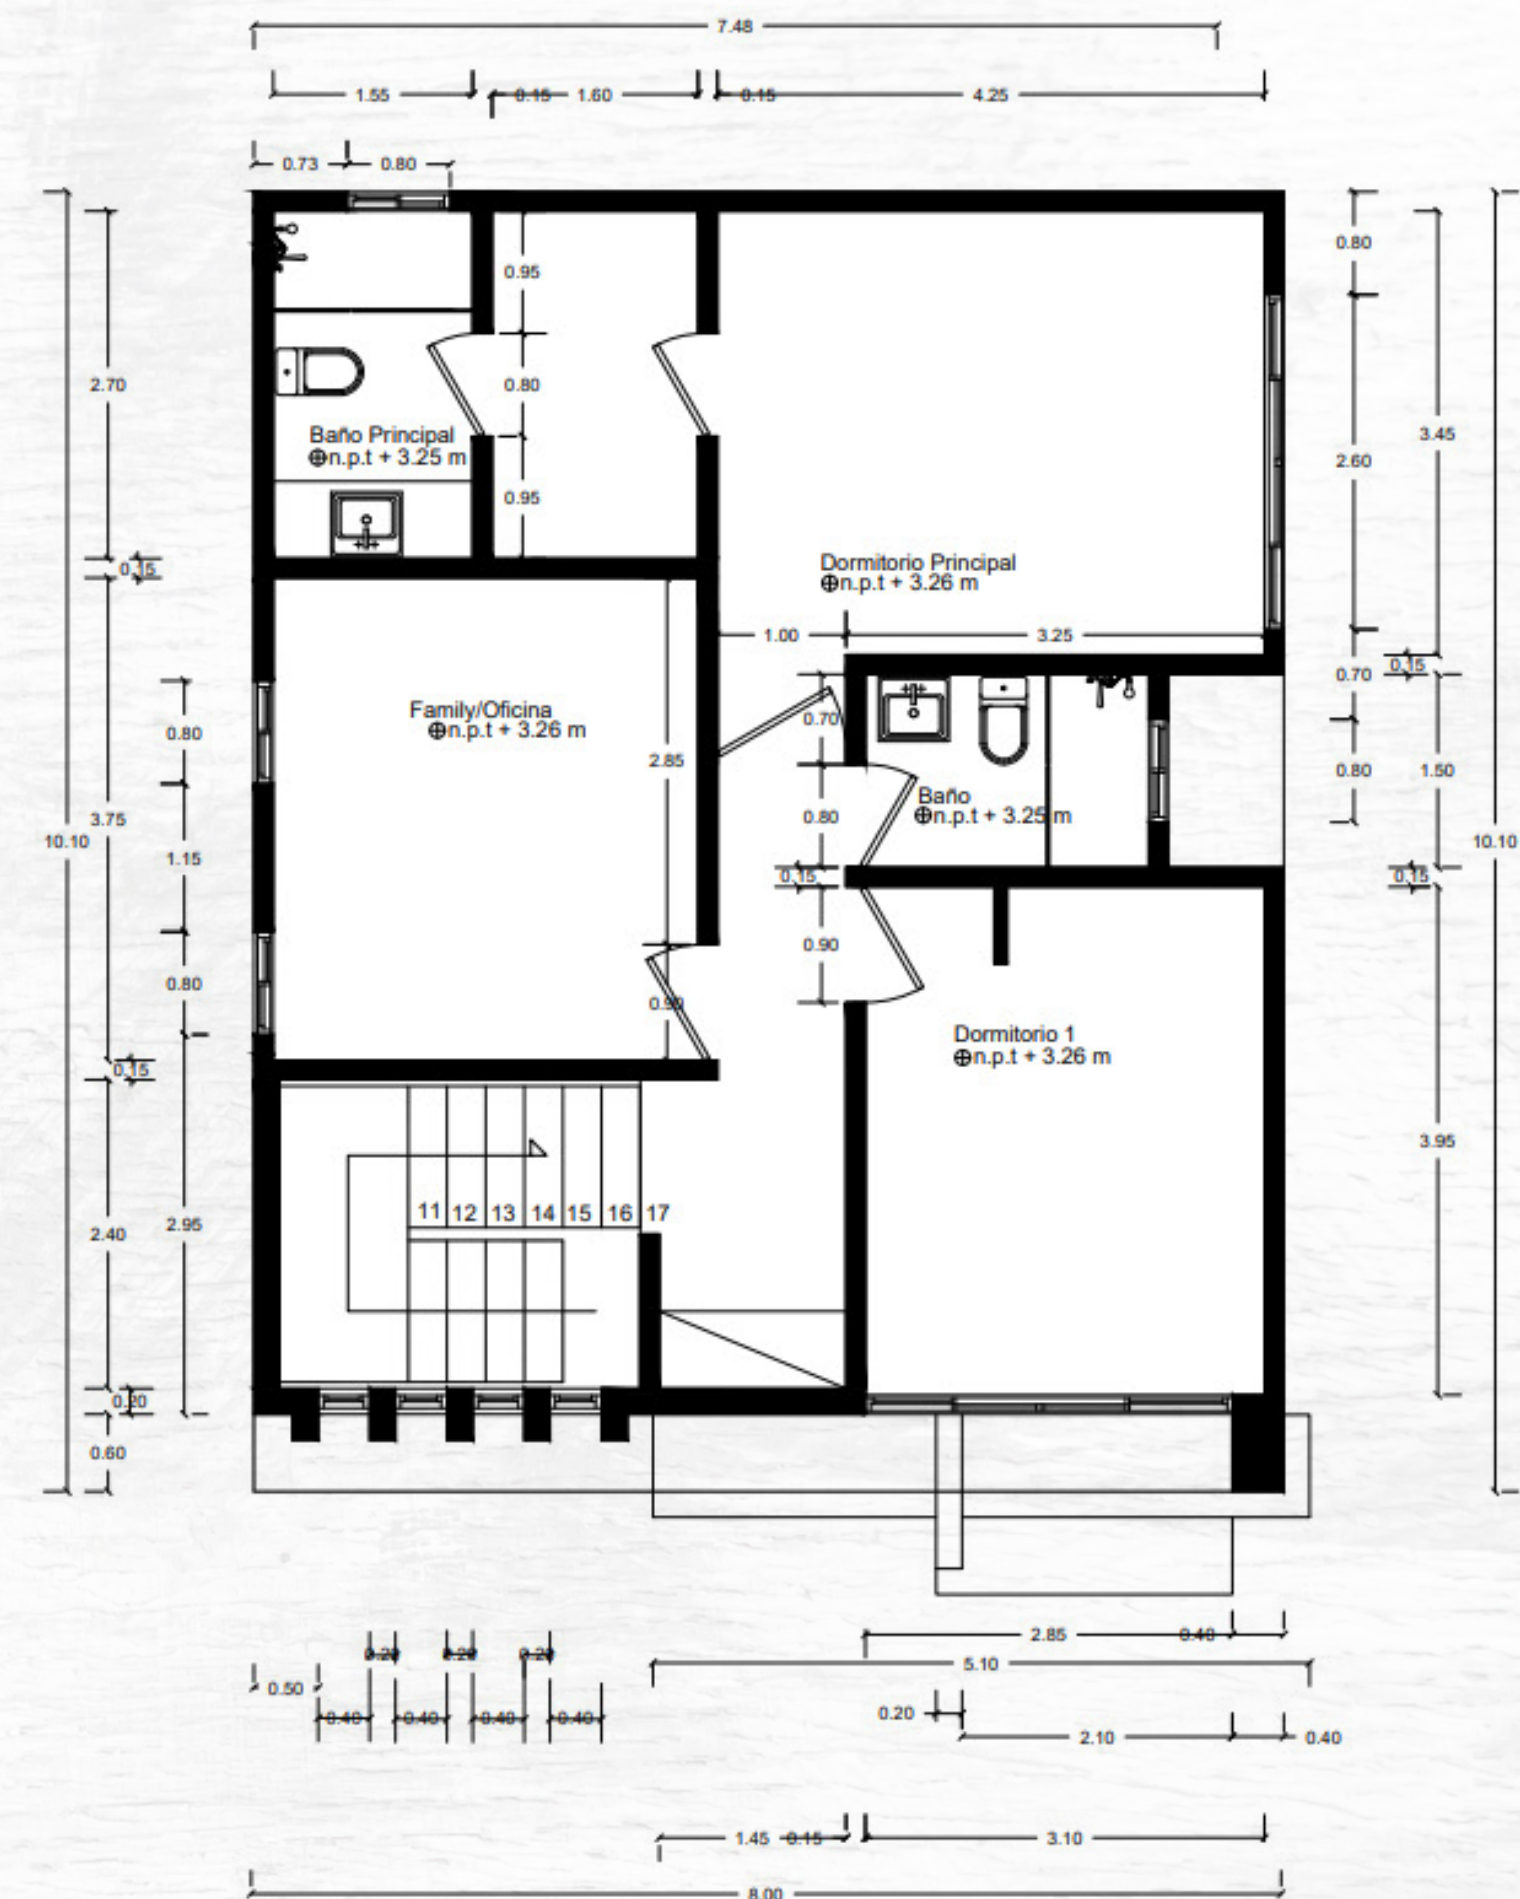



Fachada Villa Helena



Comedor



Salda - Comedor



Vista Interna



Piscina



Piscina



Piscina - Patio



Patio

*PLAN DE PAGO
DESDE*

USD \$184.900

Separación con **USD \$ 2,000.00**

10%

Completar el 10% del
inicial a la firma
del contrato.

30%

Completar el 30% del valor de la
propiedad en el proceso de
construcción.

60%

Completar el 60% del
valor de la propiedad a la
fecha de la entrega.


Tiempo de entrega: De 6 a 12 meses

Ubicación

Calle Naranjo,
esquina Calle Acacia
Brisas de Punta Cana.



Clic aquí

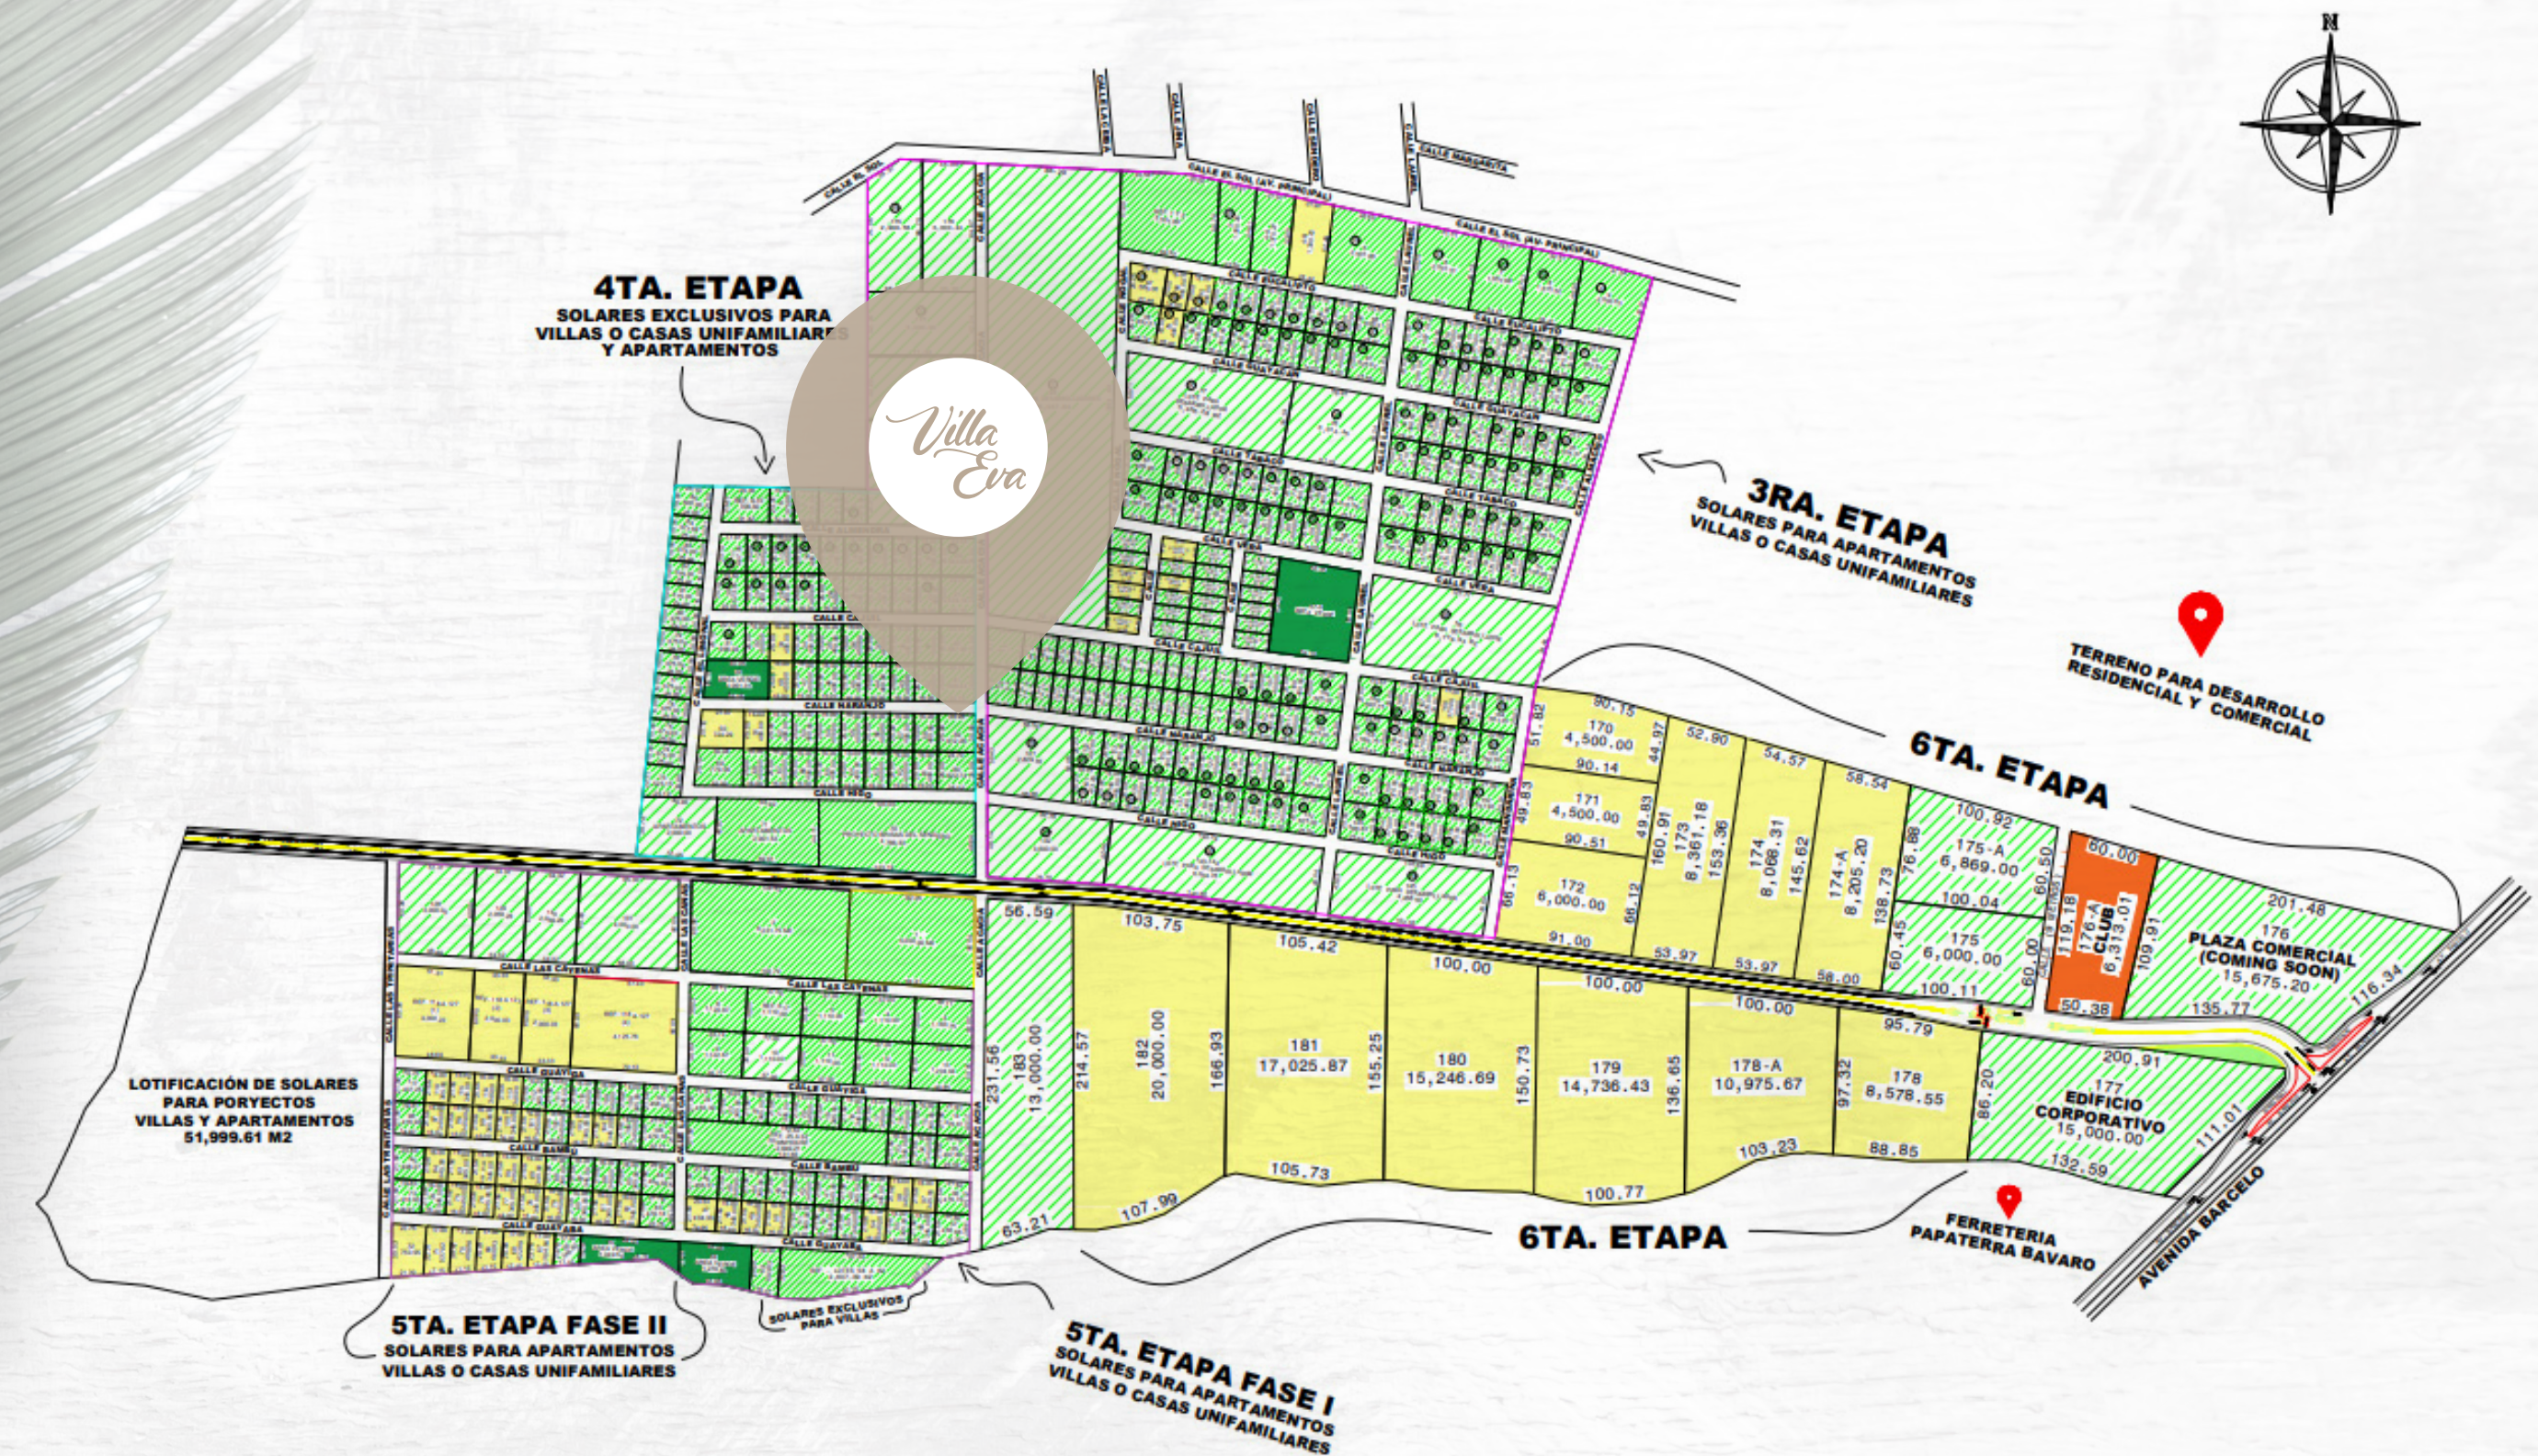



**KHALICCO
CONSTRUYE**



EXCELENTE RELACIÓN
**PRECIO
CALIDAD**



EXCELENTE
UBICACIÓN



PLAN DE PAGO
FLEXIBLE



**KHALICCO
CONSTRUYE**



Clic aquí 

✉ **khaliccoconstruye@gmail.com**



**+1 (829) 801-9210
+1 (829) 518-6026**